

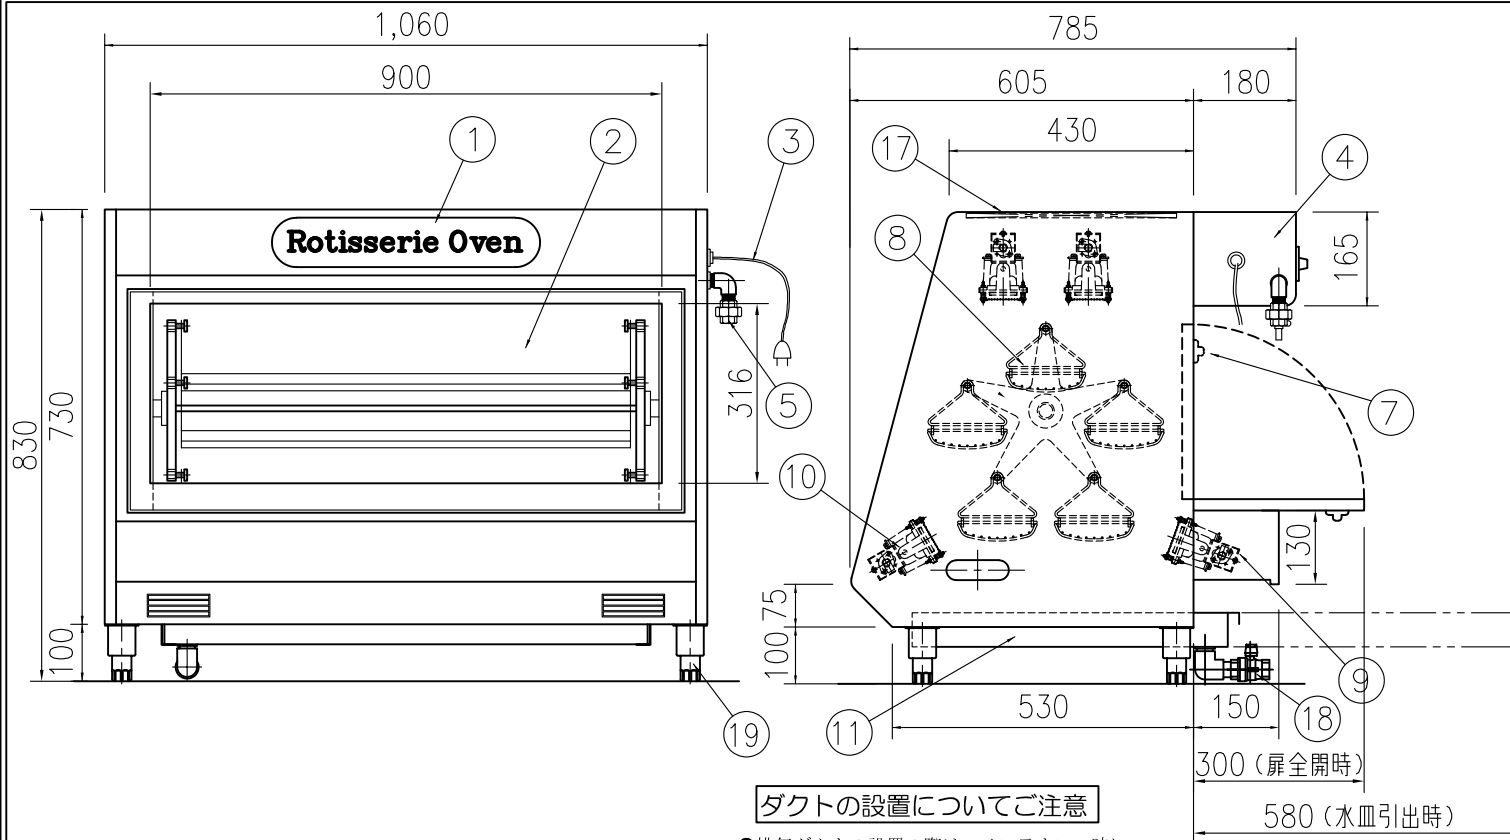


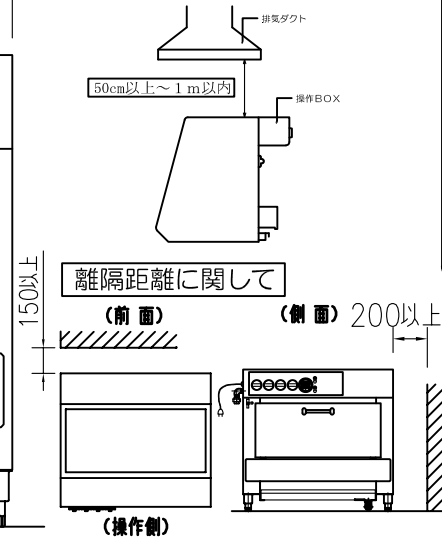

ダクトの設置についてご注意

- 排気ダクトの設置の際は、メンテナンス時に必要な距離(上方50cm以上～1m以内)は必ず離してください。
- 排気ダクトは、操作ボックスを覆わないように設置してください。

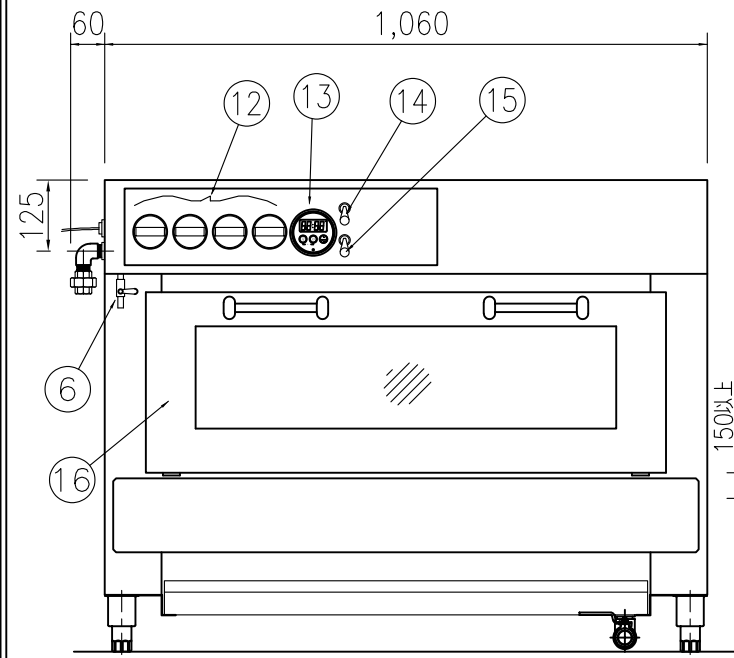

※参 考※

	換気ファンの必要能力	給気口の必要面積
R C-10	187m ³ /h	86cm ²
R C-15	249m ³ /h	115cm ²
R C-20	373m ³ /h	173cm ²
R C-32	498m ³ /h	230cm ²
R C-50	529m ³ /h	246cm ²
R C-100	995m ³ /h	461cm ²

※但し、ロースター単独の場合です

- 排気ダクト、換気扇と本体天井部は必ず50cm以上～1m以内を守ってください。距離が近すぎると正常燃焼しなかったり、通常の能力が出ず上手く焼けない場合があります。
- 書かれている設置条件を満たしていない場合、通常の能力は保証しかねます。

仕 様

品 名	ガスロースター	
型 式	RC-20-D	
外形寸法	間 口 (mm)	1 0 6 0
	奥 行 (mm)	7 8 5
	高 さ (mm)	8 3 0
能 力 (鶏丸焼)	20羽	
電 源	単相100V	
赤外線ランプ	150 W	
モーター	40 W	
電気使用量	190 W	
点火方式	マッチ点火	
遠赤外線バーナー	4 本	
ガス熱量	18.8kW (16,240 kcal/h)	
ガ ス 種	1 3 A	L P G
最大ガス消費量	1.48 (m ³ /h)	1.35 (kg/h)
ガス接続径 (ユニオン接続)	15A (1/2")	
制御方式	ON・OFF制御	
外装材質	SUS 430	
製品重量	1 2 0 k g	
付 属 品	吊りカゴ：5ヶ	
	点火棒：1ヶ	

NO	名 称	NO	名 称
1	電飾硝子	11	水盤
2	前面硝子	12	ガスコックつまみ
3	電気コード	13	タイマー(マグネット式)
4	コントロール盤	14	モータースイッチ
5	ガス接続口	15	ランプスイッチ
6	パイロットコック	16	扉
7	扉取手	17	天井アミ
8	吊りカゴ	18	排水バルブ(20A)
9	バーナーカバー	19	アジャスト
10	遠赤外線バーナー		

- 排気ダクトを設置される場合は必ず、「防火ダンパー」も併せて設置し、定期的に清掃してください。
- 排気ダクト内に換気ファンは必要です。
- 油煙が出ますので設置していませんと《ダクト火災》の危険があります。

作図	I.Mikamori	縮尺	1/10	名称	RC-20-D		
株式会社 サミー				日付	'23年06月26日	図番	RC_20D